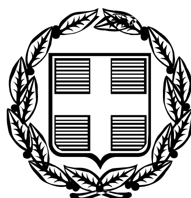


ΕΦΗΜΕΡΙΣ ΤΗΣ ΚΥΒΕΡΝΗΣΕΩΣ

ΤΗΣ ΕΛΛΗΝΙΚΗΣ ΔΗΜΟΚΡΑΤΙΑΣ

ΤΕΥΧΟΣ ΤΕΤΑΡΤΟ **Αρ. Φύλλου 44**

30 Ιανουαρίου 2006

ΠΕΡΙΕΧΟΜΕΝΑ

ΑΠΟΦΑΣΕΙΣ

ΑΠΟΦΑΣΕΙΣ

Αριθ. 4188/ΠΕ (1)

Κήρυξη ως αναδασωτέας έκτασης εμβαδού 1,700 στρ. στη θέση «Ρέθι» Περιφέρειας Δήμου Αχαρνών του Νομού Αττικής.

Ο ΓΕΝΙΚΟΣ ΓΡΑΜΜΑΤΕΑΣ ΠΕΡΙΦΕΡΕΙΑΣ ΑΤΤΙΚΗΣ

Έχοντας υπόψη:

1. Τις διατάξεις:

α) Των άρθρων 4 παρ. 1 και 117 παρ. 3 του Συντάγματος της Ελλάδος.

β) Του άρθρου 5 του ν. 3200/1955 «περί διοικητικής αποκεντρώσεως» όπως αυτές τροποποιήθηκαν μεταγενέστερα.

γ) Του άρθρου 7 του ν. 2503/1997 «Διοίκηση, οργάνωση, στελέχωση της Περιφέρειας κ.λπ.».

δ) Του ν. 998/1979 «Περί προστασίας των Δασών και των Δασικών εν γένει εκτάσεων της Χώρας και ειδικότερα:

δα) Του άρθρου 41 παρ. 1

δβ) Του άρθρου 38 παρ. 1

ε) Του άρθρου 1 του ν. 3208/2003 «Περί Προστασίας δασικών οικοσυστημάτων κ.τ.λ.».

2. Τις εξής διαταγές του Υπουργείου Γεωργίας υπ' αριθμ.:

α) 160417/1180/9.7.1980

β) 182447/3049/24.9.1980

3. Την υπ' αριθμ. 4988/16.11.2005 πρόταση του αρμοδίου Δασαρχείου Πάρνηθας σχετικά με την κήρυξη ως αναδασωτέας της αναφερόμενης στο θέμα έκτασης, αποφασίζουμε:

Κηρύσσουμε ως αναδασωτέα Δημόσια δασική έκταση (δάσος) εμβαδού 1,700 στρ. (ενός στρέμματος και επτακοσίων χιλιοστών του στρέμματος) που βρίσκεται στην θέση «Ρέθι» Περιφέρειας Δήμου Αχαρνών του Νομού Αττικής, η οποία απεικονίζεται με στοιχεία οριογραμμής «Α, Β, Γ, Δ, Ε, ΣΤ, Ζ, Α» στο προσαρτημένο στη παρούσα απόφασή μας διάγραμμα, το οποίο αποτελεί αναπόσπαστο μέρος αυτής και έχει όρια:

Ανατολικά: Με δρόμο

Δυτικά: Με δημόσια δασική έκταση

Βόρεια: Με δημόσια δασική έκταση

Νότια: Με δημόσια δασική έκταση.

Σκοποί της κήρυξης της ανωτέρω έκτασης ως αναδασωτέας είναι, η διατήρηση του δασικού χαρακτήρα αυτής, ο αποκλεισμός διάθεσής της για άλλη χρήση και η αποκατάσταση της καταστραφείσης στις 17 του μηνός Σεπτεμβρίου του έτους 2005 από πυρκαγιά δασικής βλάστησης αποτελούμενης από χαλέπιο πεύκη, πουρνάρια και σπάρτο με ποσοστό κάλυψης 60%, αποτελούσης τμήμα ευρύτερης και μεγαλύτερης των 3,00 στρεμμάτων έκτασης δασικού χαρακτήρα.

Η πιο πάνω έκταση αποτελεί τμήμα ευρύτερης έκτασης η οποία έχει χαρακτηρισθεί ως δασική έκταση των παρ. 1 και 5 του άρθρου 3 του ν. 998/1979 με την υπ' αριθμ. 3008/14.7.2000 Πράξη χαρακτηρισμού του Δασάρχη Πεντέλης και η οποία Πράξη χαρακτηρισμού κατέστη οριστική και τελεσίδικη σύμφωνα με το υπ' αριθμ. 997/2001 έγγραφο της Διεύθυνσης Δασών Ανατολικής Αττικής.

Η απόφαση αυτή να δημοσιευθεί στην Εφημερίδα της Κυβερνήσεως.

Αγία Παρασκευή, 9 Ιανουαρίου 2006

Ο Γενικός Γραμματέας Περιφέρειας
ΧΑΡΑΛΑΜΠΟΣ ΜΑΝΙΑΤΗΣ

ΤΟΠΟΓΡΑΦΙΚΟ ΔΙΑΓΡΑΜΜΑ

Κλίμακα : 1:2000

δασική έκταση

δασική έκταση

δρόμος

δασική έκταση

Z, A, B, Γ, Δ, E, ΣΤ

Α:	475001.97,	4216136.83
Β:	474991.23,	4216102.23
Γ:	474973.85,	4216078.26
Δ:	474961.94,	4216081.50
Ε:	474975.09,	4216111.70
ΣΤ:	474956.18,	4216117.34
Ζ:	474958.89,	4216142.97

ΥΠΟΜΝΗΜΑ

ΠΕΡΙΟΧΗ : Δ. Αχαρνών

ΘΕΣΗ : Ρέθι…

Εμβαδό καείσας έκτασης με στοιχεία(Α,Β,...,Ζ,Α) = 1,70 στρ.

Αχαρνές 16/11 /05

Θεωρήθηκε

ο Δασάρχης

ΠΡΟΣΑΡΤΑΤΑΙ

Στην αριθ. 4188/πε…/2006

απόφασή μας

Αγ. Παρασκευή 9-1-2006

Ο Γεν. Γραμματέας

Περιφέρειας Αττικής

Τ.Υ.

ΧΑΡΑΛΑΜΠΟΣ ΜΑΝΙΑΤΗΣ

Ακριβές Αντίγραφο

Αγ. Παρασκευή 11.1.06

Γραφείο Γραμματείας

Ευάγ. Τσακωνιάτη

Αχαρνές 08 / 11 / 05

η συντάκτρια

ΦΩΤΕΙΝΗ ΚΟΚΛΑ

ΔΑΣΟΛΟΓΟΣ

ΕΘΝΙΚΟ ΤΥΠΟΓΡΑΦΕΙΟ

Για τεχνικούς λόγους στο σχεδιάγραμμα έγινε σμίκρυνση κατά ποσοστό 78 %

Αριθ. 497πε (2)

Επικύρωση καθορισμού οριογραμμών τμήματος ρέματος στη θέση Αμπελάκι - Γούπατο Νέας Επιδαύρου στο Νομό Αργολίδας.

Η ΓΕΝΙΚΗ ΓΡΑΜΜΑΤΕΑΣ
ΠΕΡΙΦΕΡΕΙΑΣ ΠΕΛΟΠΟΝΝΗΣΟΥ

Έχοντας υπόψη:

1. Τα άρθρα 17 έως και 20 του ν. 2853/16.7.1922 «περί υδραυλικών εν γένει έργων και αστυνομεύσεως των Δημοσίων Υδάτων».

2. Το άρθρο 6 της υπ' αριθμ. 3046/304/3.2.1989 απόφασης του Υπουργού ΠΕ.ΧΩ.ΔΕ. «Έγκριση Κτιριοδομικού Κανονισμού».

3. Το άρθρο 5 του ν. 3010/25.4.2002 (Α΄ 91), «Εναρμόνιση του ν.1650/1986 με τις Οδηγίες 97/11 Ε.Ε. και 96/61 Ε.Ε., διαδικασία οριοθέτησης και ρυθμίσεις θεμάτων για τα υδατορέματα και άλλες διατάξεις».

4. Την υπ' αριθμ. Ο - 5239/3.3.2003 (Α.Π.ΠΕ.ΧΩ.: 664/14.3.2003) θετική γνωμοδότηση - εισήγηση «Καθορισμού Οριογραμμών Τμήματος Ρέματος Μπαλαμπάνη στη θέση Αμπελάκι - Γούπατο Κτηματικής Περιφέρειας ν. Επιδαύρου στο Νομό Αργολίδας» της Δ/νσης Τεχνικών Υπηρεσιών της Ν.Α. Αργολίδας.

5 Το υπ' αριθμ. 664/10.12.2003 έγγραφό μας αίτησης συμπληρωματικών σειρών σχεδίων.

6. Το υπ' αριθμ. Ο - 443/27.1.2004 έγγραφο της Δ/νσης Τεχνικών Υπηρεσιών Αργολίδας υποβολής επιπλέον σειρών τοπογραφικών διαγραμμάτων οριοθέτησης.

7. Το Τοπογραφικό και Υψομετρικό Διάγραμμα Οριοθέτησης κλίμακας 1:500, το οποίο συντάχθηκε από τον Μιχαήλ Μπελεσιώτη – Αγρ. Τοπογράφο Μηχ/κό, ελέγχθηκε και θεωρήθηκε από την Δ/νση Τεχνικών Υπηρεσιών Ν.Α. Αργολίδας και υποβλήθηκε στην υπηρεσία μας σε επτά συνολικά αντίγραφα με τα παραπάνω σχετικά έγγραφα της Δ.Τ. Υ. Αργολίδας, αποφασίζει:

Την επικύρωση του καθορισμού των οριστικών οριογραμμών Τμήματος Ρέματος Μπαλαμπάνη στη θέση Αμπελάκι - Γούπατο Νέας Επιδαύρου στο Νομό Αργολίδας, κατ' εφαρμογή των διατάξεων του ν. 3010/2002 και κατόπιν της επισυναπτόμενης υπ' αριθμ. Ο-5239/3.3.2003 εισήγησης καθορισμού οριογραμμών της αρμόδιας Δ/νσης Τεχνικών Υπηρεσιών της Ν.Α. Αργολίδας.

Καθορίζονται οι συντεταγμένες των οριογραμμών όπως ακριβώς αυτές αναγράφονται στο επισυναπτόμενο Τοπογραφικό και Υψομετρικό Διάγραμμα Οριοθέτησης, κλίμακας 1:500, το οποίο συντάχθηκε από τον Μιχαήλ Μπελεσιώτη - Αγρ. Τοπογράφο Μηχ/κό, ελέγχθηκε και θεωρήθηκε από την Δ.Τ.Υ. Ν.Α. Αργολίδας και συνοδεύει αναπόσπαστα την παρούσα απόφαση.

Η απόφαση αυτή μαζί με το συνημμένο Τοπογραφικό και Υψομετρικό Διάγραμμα Οριοθέτησης να δημοσιευθούν στην Εφημερίδα της Κυβερνήσεως.

Τρίπολη, 30 Δεκεμβρίου 2005

Η Γενική Γραμματέας Περιφέρειας

ΑΓΓΕΛΑ ΑΒΟΥΡΗ

ΑΠΟΣΠΑΣΜΑ ΣΧΕΔΙΟΥ 1:50.000

Προβολή ΗΑΤΤ
ΚΦΧ ΝΑΥΠΛΙΟΝ-ΚΟΡΙΝΘΟΣ ΚΛ. 1:100.000
φ=37° 45', λ= -0° 45'


Σ1 (10543.451 , -9252.397)

ΠΙΝΑΚΑΣ ΣΥΝΤΕΤΑΓΜΕΝΩΝ

ΚΟΡΥΦΗ	X	Y
1	10490. 44	-9251. 66
2	10477. 68	-9275. 32
3	10469. 58	-9285. 42
4	10444. 01	-9291. 81
5	10445. 12	-9305. 13
6	10437. 59	-9318. 78
7	10431. 94	-9322. 42
8	10415. 43	-9330. 97
9	10406. 17	-9336. 53
10	10395. 14	-9341. 12
11	10387. 12	-9351. 29
12	10381. 33	-9362. 48
13	10360. 74	-9401. 43
14	10356. 19	-9396. 13
15	10351. 24	-9395. 42
16	10378. 73	-9343. 42
17	10385. 60	-9331. 22
18	10410. 27	-9322. 11
19	10420. 25	-9310. 10
20	10431. 06	-9304. 41
21	10445. 79	-9276. 33
22	10469. 93	-9272. 78
23	10473. 27	-9257. 27
24	10486. 97	-9238. 72
25	10485. 79	-9191. 93
26	10492. 08	-9186. 63
27	10480. 09	-9134. 77
28	10472. 73	-9104. 86
29	10467. 92	-9079. 12
30	10465. 37	-9031. 45
31	10465. 31	-9020. 57
32	10468. 94	-9020. 97
33	10470. 95	-9025. 56
34	10474. 25	-9045. 08
35	10476. 91	-9048. 70
36	10478. 04	-9074. 03
37	10477. 07	-9085. 05
38	10475. 54	-9098. 57
39	10477. 71	-9106. 35
40	10482. 50	-9118. 73
41	10490. 21	-9139. 25
42	10497. 26	-9163. 14
43	10508. 65	-9183. 12
44	10501. 41	-9193. 62
45	10499. 46	-9212. 27
46	10503. 27	-9234. 95

E (1,2,...45,46,1) = 4827.34 μ2

Ιδιοκτησία "ΒΕΝΤΟΥΡΑ"

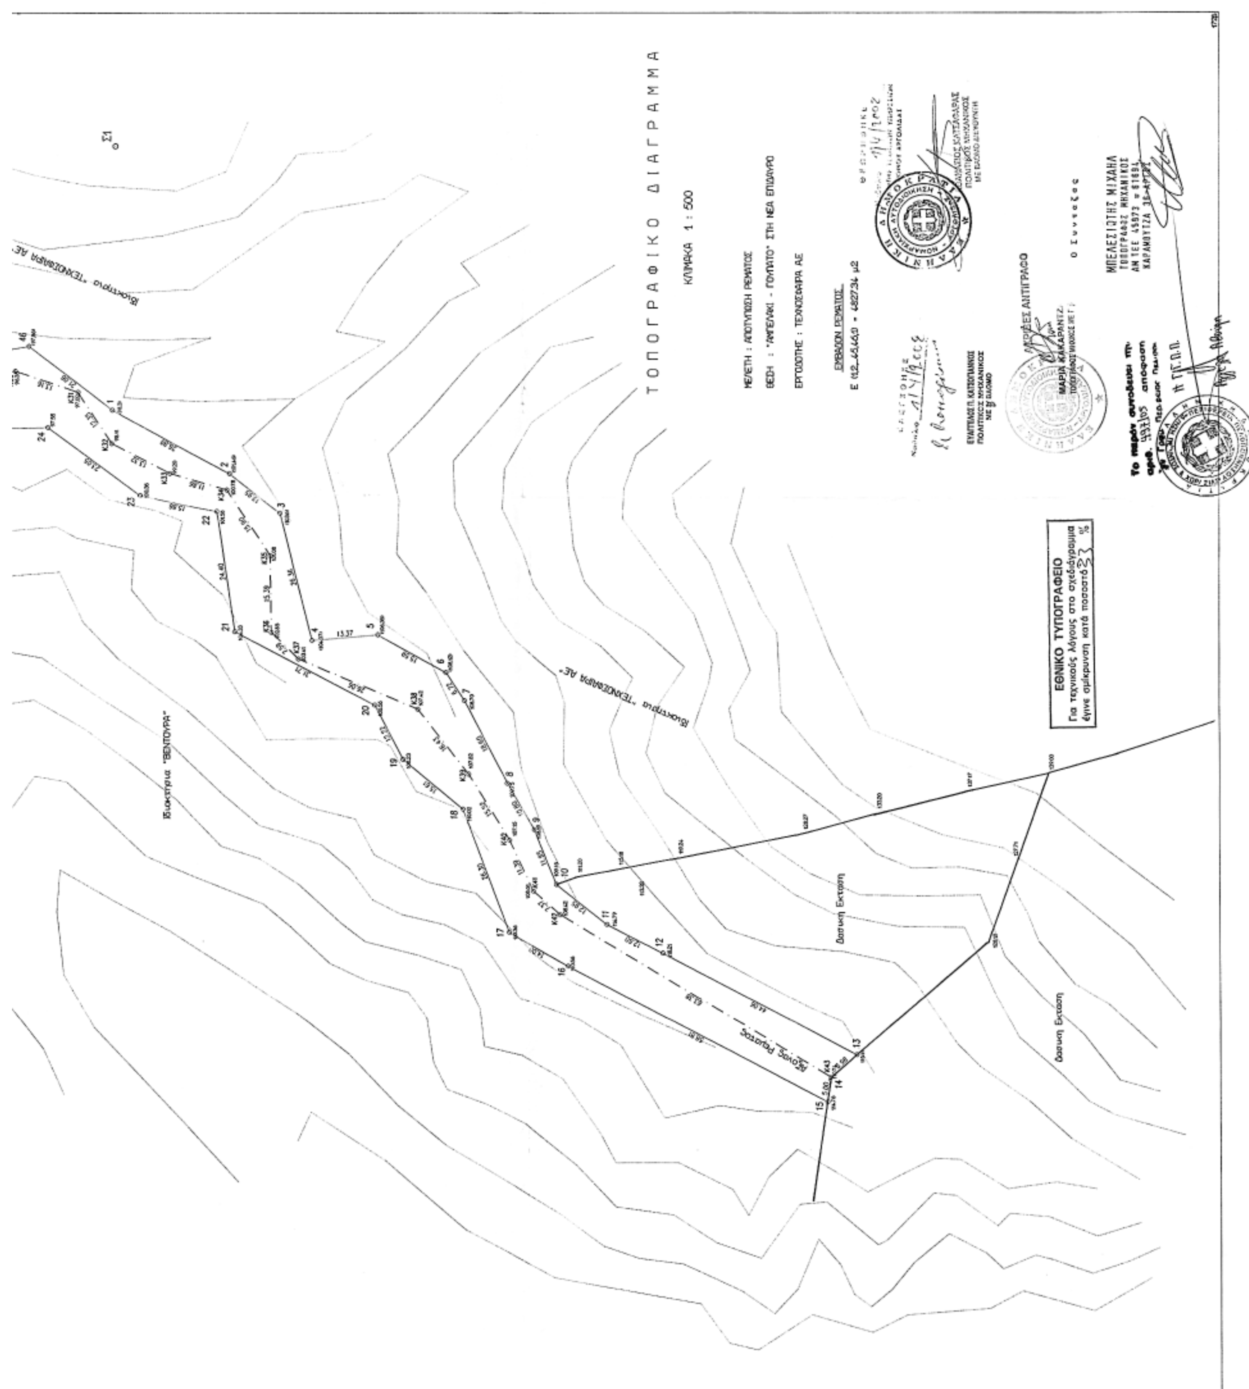
ΤΟΠΟΓΡΑΦΙΚΟ ΔΙΑΓΡΑΜΜΑ
ΚΛΙΜΑΚΑ 1 : 500
ΜΕΛΕΤΗ : ΑΠΟΤΥΠΩΣΗ ΡΕΜΑΤΟΣ
ΕΡΓΟΔΟΤΗΣ : ΤΕΧΝΟΣΦΑΙΡΑ ΑΕ
ΕΘΝΙΚΟ ΤΥΠΟΓΡΑΦΕΙΟ
Για τεχνικούς λόγους στο σχεδιάγραμμα έγινε σμίκρυνση κατά ποσοστό 33 %
Δασική Έκταση
Δασική Έκταση
Ιδιοκτησία "ΒΕΝΤΟΥΡΑ"

Αριθ. 6937 (3)

Κίνηση της διαδικασίας σύνταξης της μελέτης «Γενικό Πολεοδομικό Σχέδιο (ΓΠΣ) Δήμου Οπουντίων» Νομού Φθιώτιδας.

Ο ΓΕΝΙΚΟΣ ΓΡΑΜΜΑΤΕΑΣ
ΠΕΡΙΦΕΡΕΙΑΣ ΣΤΕΡΕΑΣ ΕΛΛΑΔΑΣ

Έχοντας υπόψη:

1. Τις διατάξεις του άρθρου 3 (παρ. 1) του ν. 1337/1983 (ΦΕΚ 33Α) «Επέκταση των πολεοδομικών σχεδίων, οικιστική ανάπτυξη και σχετικές ρυθμίσεις».

2. Τις διατάξεις του άρθρου 4 (παρ. 10) του ν. 2508/1997 (ΦΕΚ 124Α) «Βιώσιμη οικιστική ανάπτυξη των πόλεων και οικισμών της χώρας και άλλες διατάξεις».

3. Το άρθρο 6 του ν. 2503/1997 (ΦΕΚ 107Α) «Διοίκηση, οργάνωση, στελέχωση της Περιφέρειας ρύθμιση θεμάτων για την τοπική αυτοδιοίκηση και άλλες διατάξεις».

4. Τις διατάξεις του άρθρου 90 του «Κώδικα Νομοθεσίας για την Κυβέρνηση και τα Κυβερνητικά Όργανα» που κυρώθηκε με το άρθρο πρώτο του π.δ/τος 63/2005 (Α΄ 98).

5. Την υπ’ αριθμ. 106/2004 απόφαση του Δημοτικού Συμβουλίου του Δήμου Οπουντίων Νομού Φθιώτιδας.

6. Την υπ’ αριθμ. 1968/15.4.2004 απόφαση του Γενικού Γραμματέα του ΥΠΕΧΩΔΕ, περί ένταξης της πράξης «Μελέτη Γενικού Πολεοδομικού Σχεδίου (ΓΠΣ) Δήμου Οπουντίων» στο Περιφερειακό Επιχειρησιακό πρόγραμμα 2000 - 2006 στο Μέτρο 3.5 «Χωροταξία - Πολεοδομία» με επιλέξιμο ποσό χρηματοδότησης 65.000,00 ευρώ και συμμετοχή του Δήμου Οπουντίων 17.641,02 ευρώ ήτοι συνολικού προϋπολογίσμού 82.641,02 ευρώ.

7. Το υπ’ αριθμ. 3849/15.12.2005 έγγραφο του Δήμου Οπουντίων.

8. Το γεγονός ότι, από τις κανονιστικές διατάξεις αυτής της απόφασης δεν προκαλείται δαπάνη σε βάρος του κρατικού προϋπολογισμού και του οικείου ΟΤΑ, αποφασίζουμε:


1. Την κίνηση της διαδικασίας σύνταξης της μελέτης «Γενικό Πολεοδομικό Σχέδιο (ΓΠΣ) Δήμου Οπουντίων» Νομού Φθιώτιδας, για το σύνολο της εδαφικής περιφέρειας του ανωτέρω Δήμου, τα όρια του οποίου φαίνονται με διαγράμμιση στο σχετικό διάγραμμα κλίμακας 1/280.000, που θεωρήθηκε από τον προϊστάμενο της ΔΙ.ΠΕ.ΧΩ. Περιφέρειας Στερεάς Ελλάδας και που αντίγραφό του σε φωτοσμίκρυνση δημοσιεύεται με την παρούσα απόφαση.

2. Η ισχύς της παρούσας απόφασης αρχίζει από την δημοσίευσή της στην Εφημερίδα της Κυβερνήσεως.

Η απόφαση αυτή να δημοσιευθεί στην Εφημερίδα της Κυβερνήσεως.

Λαμία, 13 Ιανουαρίου 2006

Ο Γενικός Γραμματέας Περιφέρειας
ΚΩΝΣΤΑΝΤΙΝΟΣ ΕΞΑΡΧΟΣ

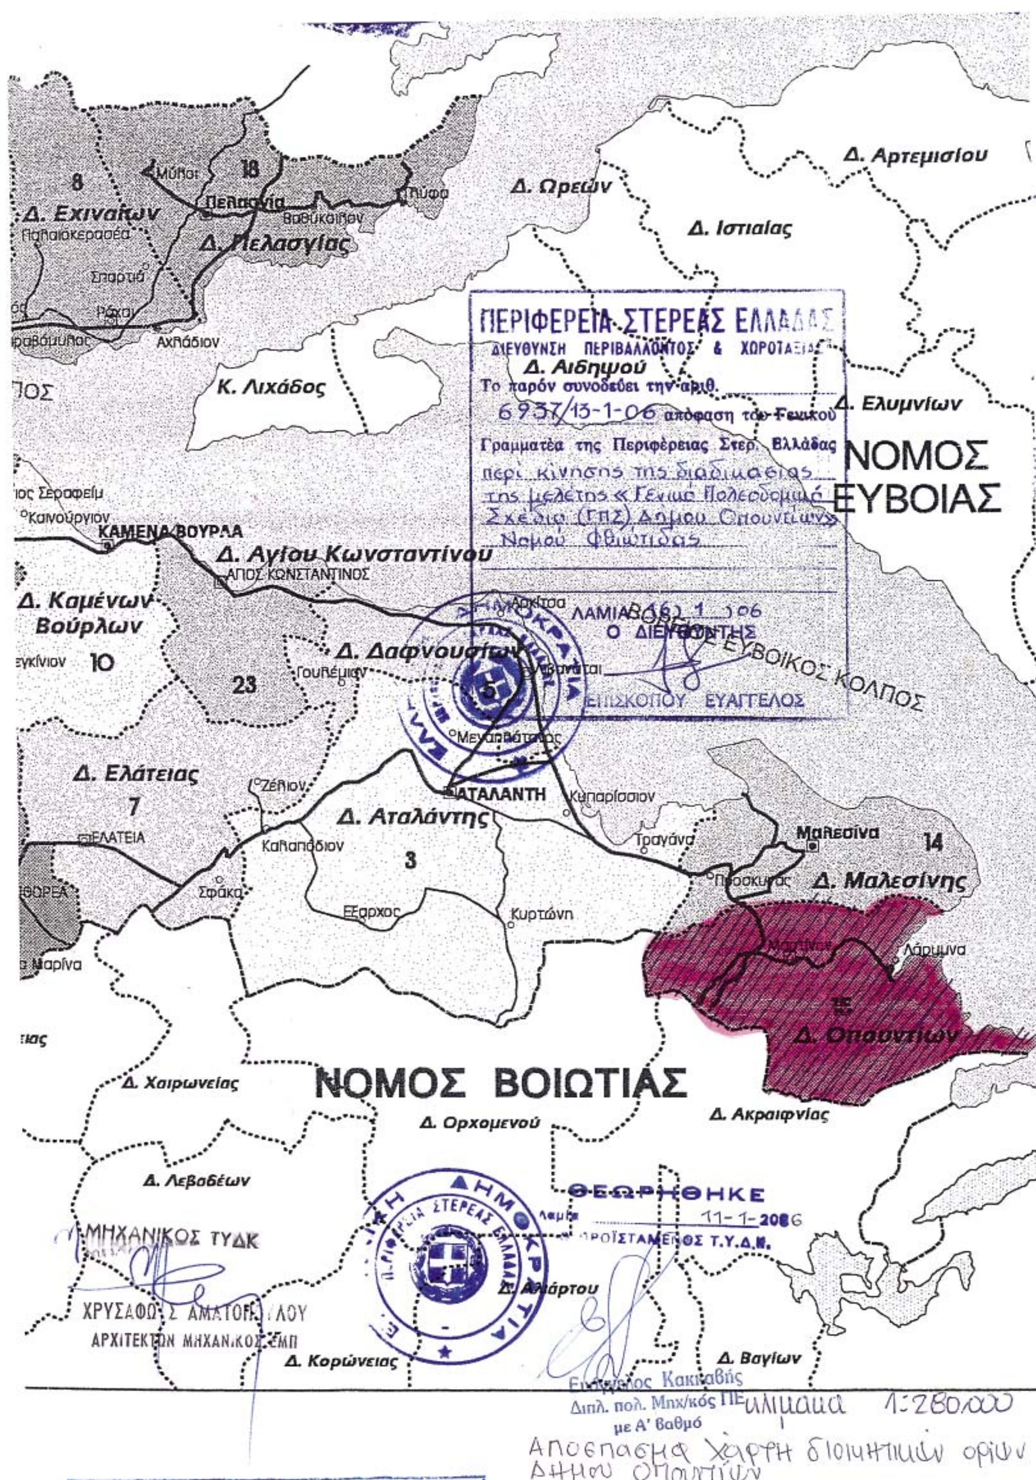

ΕΘΝΙΚΟ ΤΥΠΟΓΡΑΦΕΙΟ
Για τεχνικούς λόγους στο σχεδιάγραμμα
έγινε σμίκρυνση κατά ποσοστό 66 %



ΑΠΟ ΤΟ ΕΘΝΙΚΟ ΤΥΠΟΓΡΑΦΕΙΟ
ΚΑΠΟΔΙΣΤΡΙΟΥ 34 * ΑΘΗΝΑ 104 32 * ΤΗΛ. 210 52 79 000 * FAX 210 52 21 004
ΗΛΕΚΤΡΟΝΙΚΗ ΔΙΕΥΘΥΝΣΗ: http://www.et.gr – e-mail: webmaster@et.gr